2

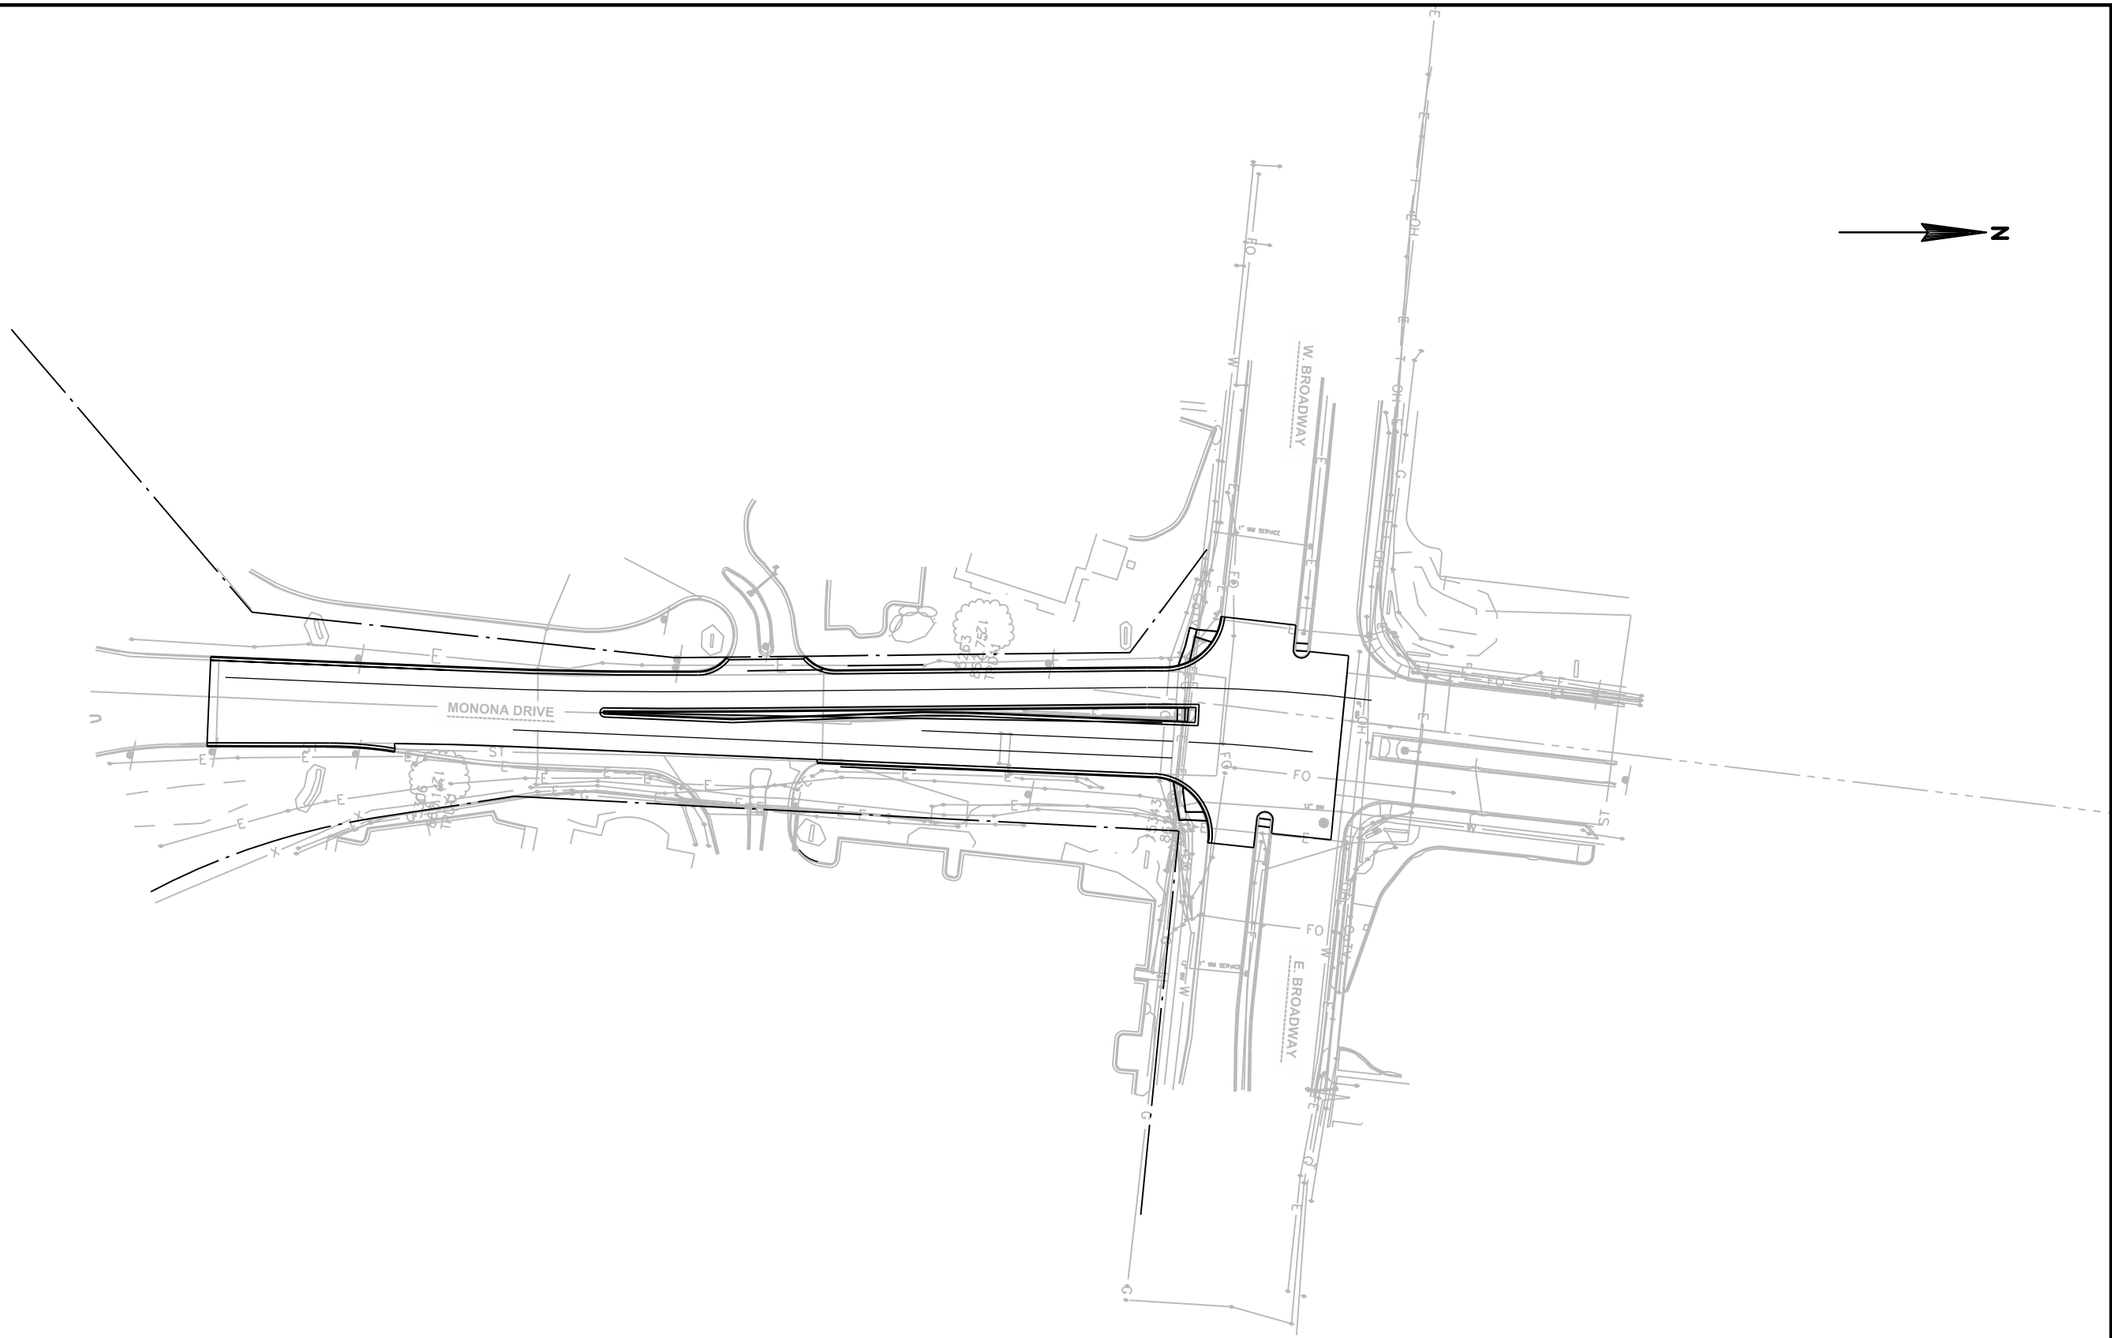

PROJECT NO: XXXX-XX-XX	HWY: CTH BB	COUNTY: DANE	MONONA DR OVERVIEW	SHEET	E

FILE NAME : H:\ENGINEER\ACAD-DWG\PROJECT\CTH-BB\CTH BB 2020\SHEETSPLAN\CTHBB(06)_OVERVIEW.DWG
LAYOUT NAME - Plan 1 IN 100 FT

PLOT DATE : 9/23/2020 8:19 AM PLOT BY : OTTO, JEFFERY PLOT NAME : PLOT SCALE : 1 IN:100 FT